


1.STĀVA PLĀNS PĒC BŪVDARBIEM

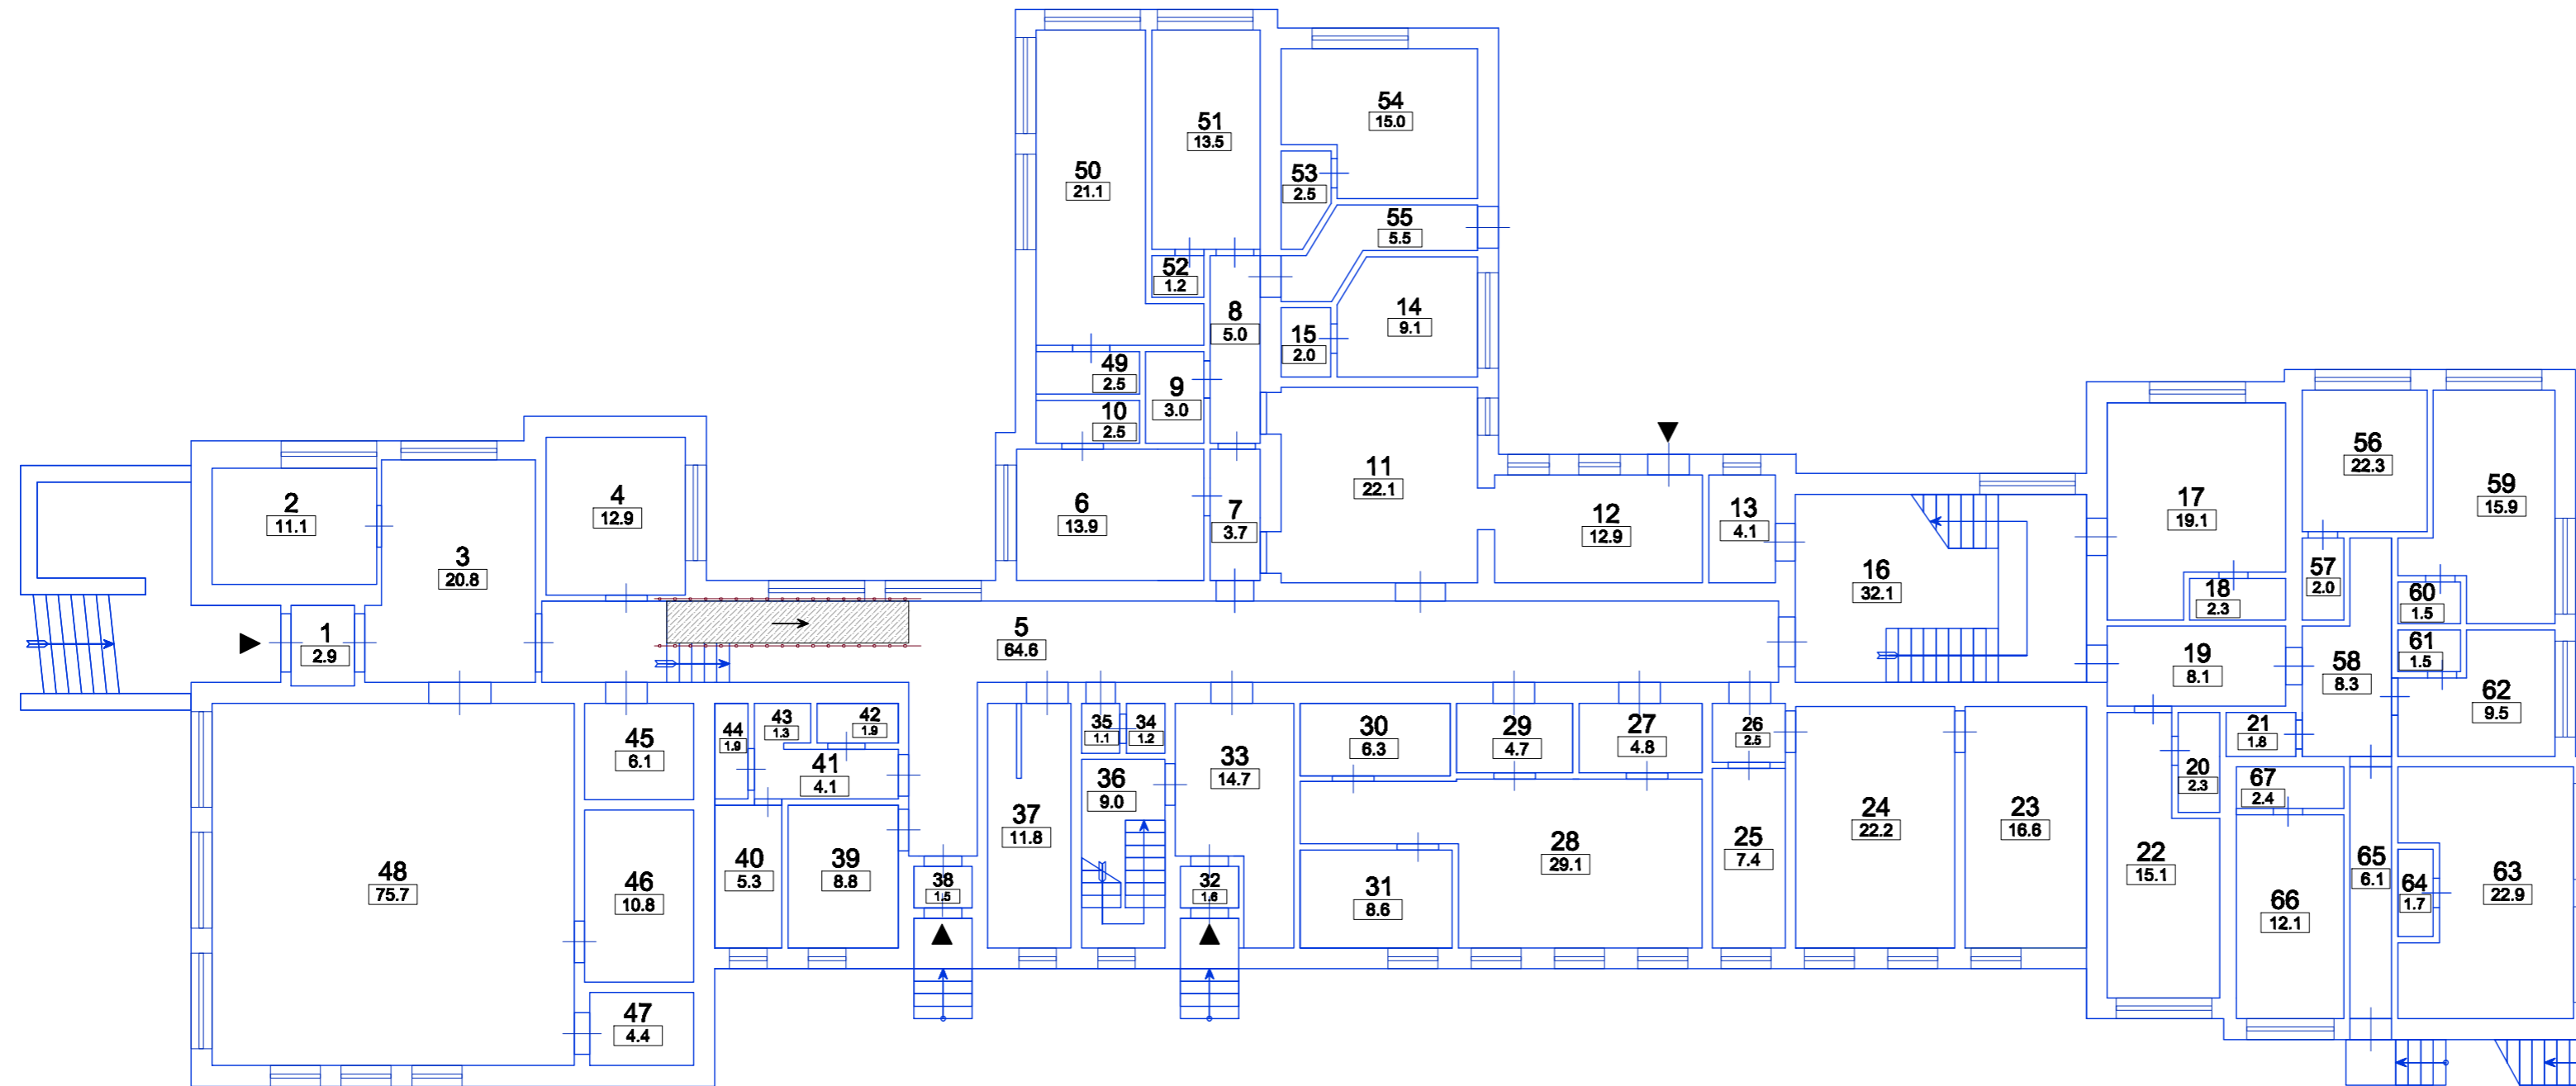

1.stāva telpu eksplikācija

Telpu numurs	Esošais Telpas veids	Telpas platība (m²)	Telpu numurs	Esošais Telpas veids	Telpas platība (m²)
1	Priekštelpa	2,9	34	Tualete	1,2
2	Dienesta telpa	11,1	35	Priekštelpa	1,1
3	Priekštelpa	20,8	36	Kāpņu telpa	9
4	Dienesta telpa	12,9	37	Dienesta telpa	11,8
5	Koridors	64,6	38	Priekštelpa	1,5
6	Istaba	13,9	39	Personāla telpa	8,8
7	Koridors	3,7	40	Palīgtelpa	5,3
8	Koridors	5	41	Koridors	4,1
9	Tualete	3	42	Palīgtelpa	1,9
10	Tualete	2,5	43	Duša	1,3
11	Istaba	22,1	44	Tualete	1,9
12	Atpūtas zona	12,9	45	Palīgtelpa	6,1
13	Tualete	4,1	46	Palīgtelpa	10,8
14	Istaba	9,1	47	Priekštelpa	4,4
15	Tualete	2	48	Zāle	75,7
16	Kāpņu telpa	32,1	49	Tualete	2,5
17	Istaba	19,1	50	Istaba	21,1
18	Istaba	2,3	51	Istaba	13,5
19	Koridors	8,1	52	Tualete	1,2
20	Tualete	2,3	53	Tualete	2,5
21	Palīgtelpa	1,8	54	Istaba	15
22	Istaba	15,1	55	Koridors	5,5
23	Veļas mazgātava	16,6	56	Istaba	22,3
24	Veļas mazgātava	22,2	57	Tualete	2
25	Veļas noliktava	7,4	58	Koridors	8,3
26	Priekštelpa	2,5	59	Istaba	15,9
27	Palīgtelpa	4,8	60	Tualete	1,5
28	Virtuve	29,1	61	Tualete	1,5
29	Istaba	4,7	62	Istaba	9,5
30	Palīgtelpa	6,3	63	Istaba	22,9
31	Priekštelpa	8,6	64	Tualete	1,7
32	Koridors	14,7	65	Koridors	6,1
33	Koridors	14,7	66	Istaba	12,5
34	Tualete	1,2	67	Tualete	2,4
			Kopā:		702,7

APZĪMĒJUMI:	
	Sienas, konstrukcijas
	Ieeja
21 47.3	Telpas nr. m²

PROJEKTĒTĀJS: PROJEKTS - BŪVE Reģ. Nr. 42103037782 Būvkom. reģ. Nr. 2650-R Mēdru iela 1, Līdža Latvija, LV-5414 e-pasts: lvgt@lvgt.lv Tālr. +371 634 88661	SIA "LVCT" Reģ. Nr. 42103037782 Būvkom. reģ. Nr. 2650-R Mēdru iela 1, Līdža Latvija, LV-5414 e-pasts: lvgt@lvgt.lv Tālr. +371 634 88661	Pasūtītājs AINARS REŅĢE Objekts/Adrese Bēmu dārza lietošanas veida maiņa par Viesu māju "Pasaciņa", Vecpils, Vecpils pag., Vecpils nov.
BŪVSPECIĀLISTS: Igor Bybik IZSTRĀDĀTĀJS: Ieva Jekste	Raseļums 1.stāva plāns pēc būvdarbiem	Starpdarbs Sadaļa Lapa Apliec. karte AR AR-4.1
Datums 06.2019	Mērogs M 1:150	Revīzija -

Šis projekts ir SIA "LVCT" intelektuālais īpašums. Pasūtītājam ir jānodrošina izstrādātājam šī projekta izstrādi. Projekta izstrādātājam ir jānodrošina izstrādātājam šī projekta izstrādi. Projekta izstrādātājam ir jānodrošina izstrādātājam šī projekta izstrādi.