


1.STĀVA ESOSĀS SITUĀCIJAS PLĀNS

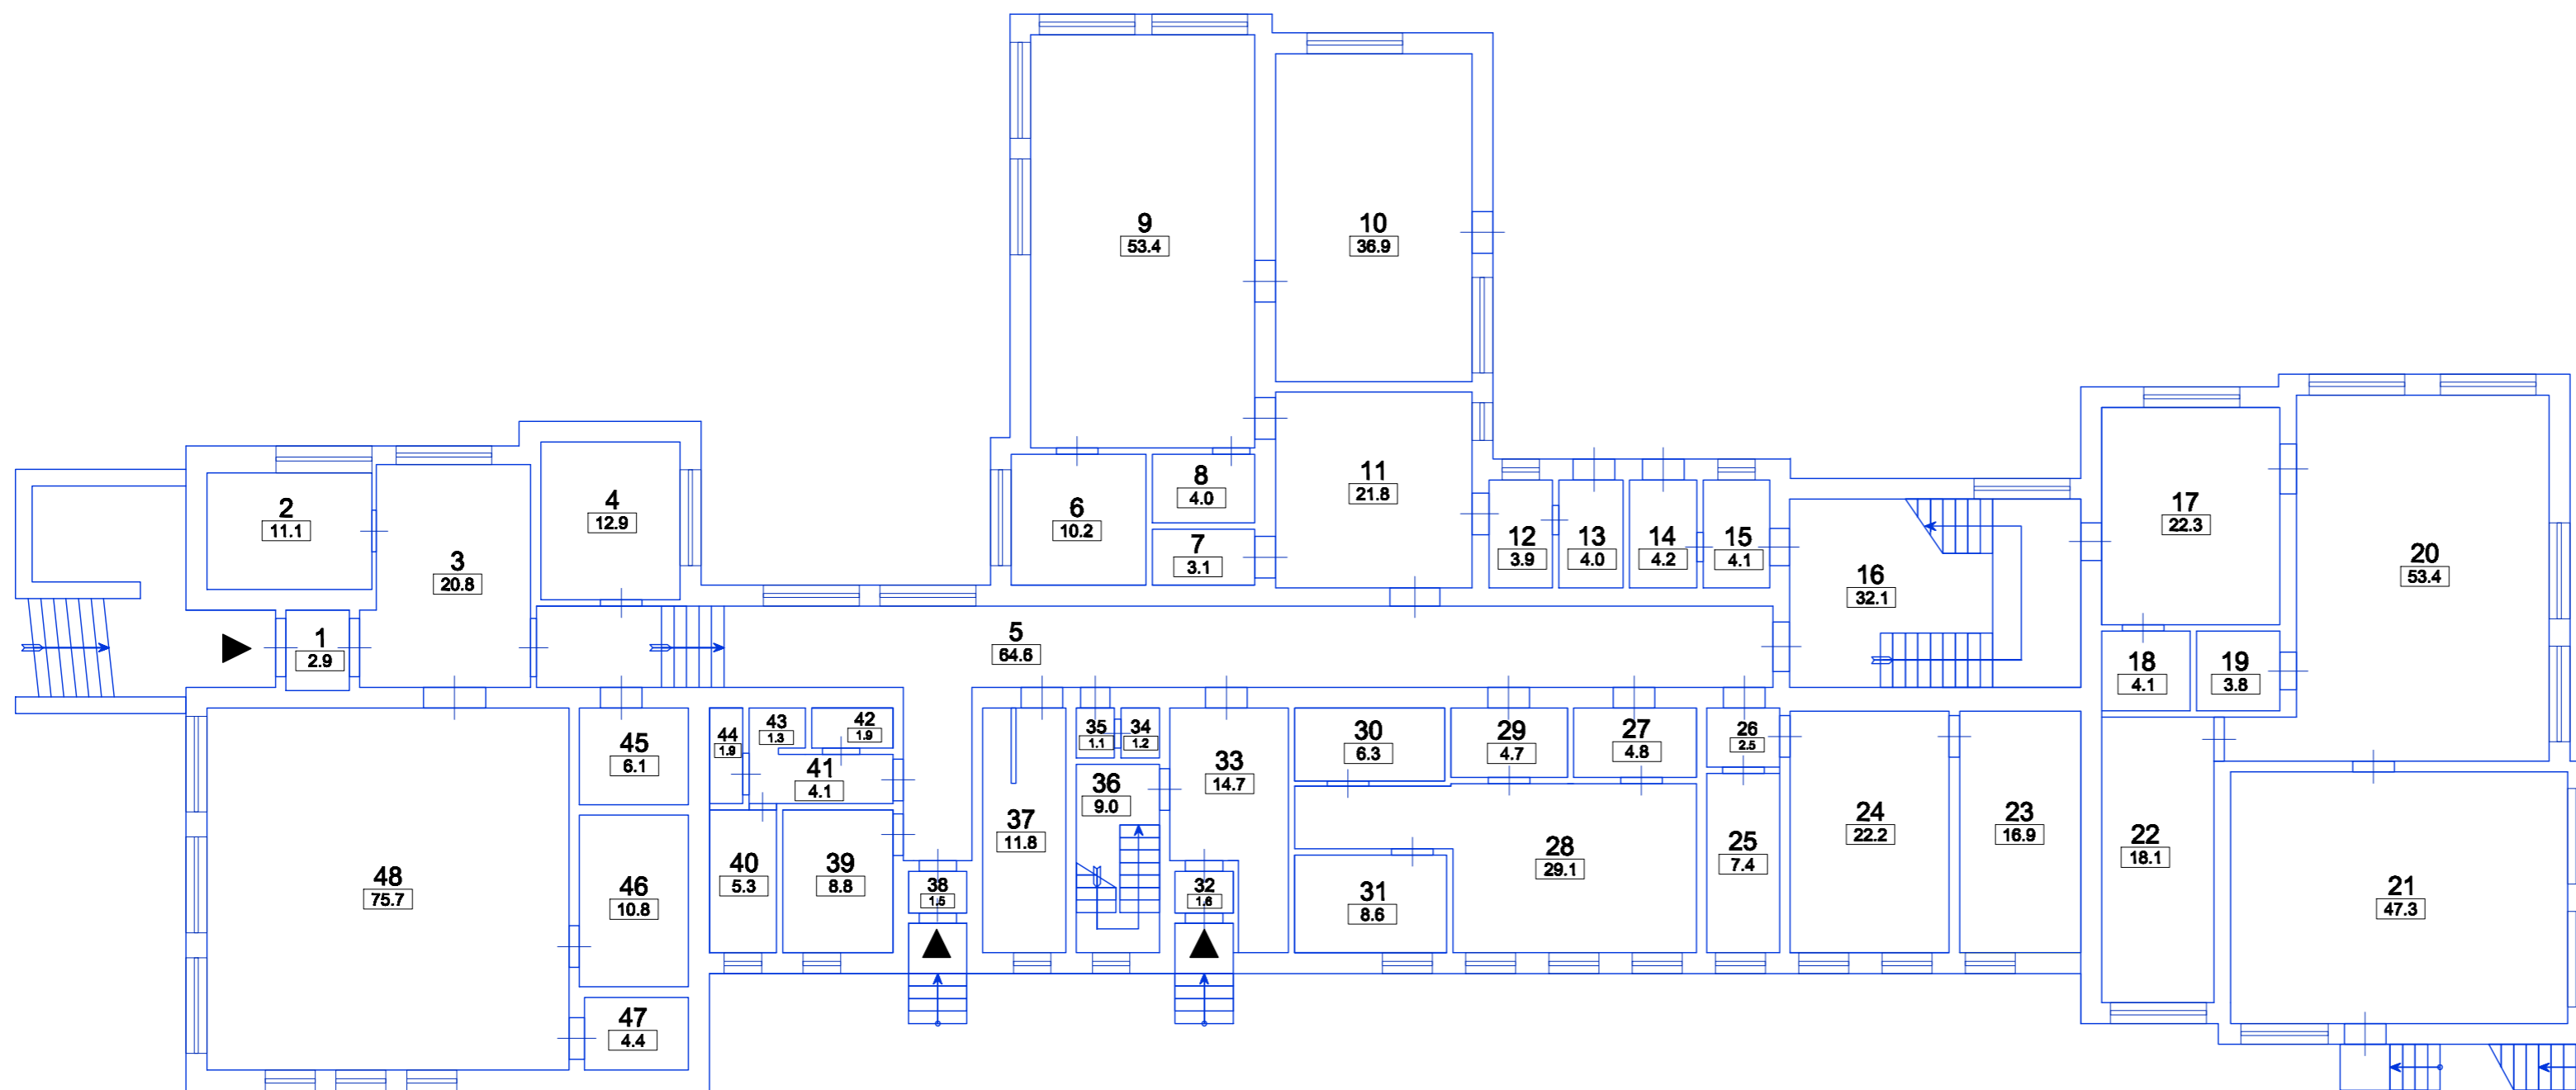

1.stāva telpu eksplikācija

Telpu numurs	Esošais Telpas veids	Telpas platība (m ²)
1	Priekštelpa	2,9
2	Dienesta telpa	11,1
3	Priekštelpa	20,8
4	Dienesta telpa	12,9
5	Koridors	64,6
6	Tualete	10,2
7	Palīgtelpa	3,1
8	Palīgtelpa	4
9	Rotaju telpa	53,4
10	Guļamtelpa	36,9
11	Ģērbtuve	21,8
12	Ģērbtuve	3,9
13	Priekštelpa	4
14	Priekštelpa	4,2
15	Priekštelpa	4,1
16	Kāpņu telpa	32,1
17	Ģērbtuve	22,3
18	Palīgtelpa	4,1
19	Palīgtelpa	3,8
20	Rotaju telpa	53,4
21	Guļamtelpa	47,3
22	Tualete	18,1
23	Veļas mazgātava	16,9
24	Veļas mazgātava	22,2
25	Veļas noliktava	7,4
26	Priekštelpa	2,5
27	Palīgtelpa	4,8
28	Virtuve	29,1
29	Palīgtelpa	4,7
30	Palīgtelpa	6,3
31	Palīgtelpa	8,6
32	Priekštelpa	1,6
33	Koridors	14,7
34	Tualete	1,2
35	Priekštelpa	1,1
36	Kāpņu telpa	9
37	Dienesta telpa	11,8
38	Priekštelpa	1,5
39	Personāla telpa	8,8
40	Palīgtelpa	5,3
41	Koridors	4,1
42	Palīgtelpa	1,9
43	Duša	1,3
44	Tualete	1,9
45	Palīgtelpa	6,1
46	Palīgtelpa	10,8
47	Priekštelpa	4,4
48	Zāle	75,7
Kopā:		702,7

PROJEKTĒTĀJS: SIA "LVCT" Reģ. Nr. 42103037782 Būvkom. reģ. Nr. 2650-R Mēdru iela 1, Līdža Latvija, LV-5414 e-pasts: lvct@lvct.lv Tālr.: 371 634 88661		Pasūtītājs AINARS REŅĢE		
BOVSPECIĀLISTS: Igor Byčik		Objektu/Adrese Bēmu dārza lietošanas veida maiņa par Viesu māju "Pasaciņa", Vecpils, Vecpils pag., Vecpils nov.		
IZSTRĀDĀTĀJS: Ieva Jekste		Rasējuma 1.stāva esošās situācijas plāns		
Datums 06.2019		Mērogs M 1:150		Lapas AR-1.1
		Revīzija -		

Šis projekts ir SIA "LVCT" intelektuālais īpašums. Pasūtītājam ir jānodrošina šo projektu izstrādi. Projekta izstrādi atļauj tikai šim nolūkam izveidotajam atļaujumam SIA "LVCT".