


2.STĀVA PLĀNS PĒC BŪVDARBIEM

APZĪMĒJUMI:	
	Sienas, konstrukcijas
	Ieeja
21 47.3	Telpas nr. m ²

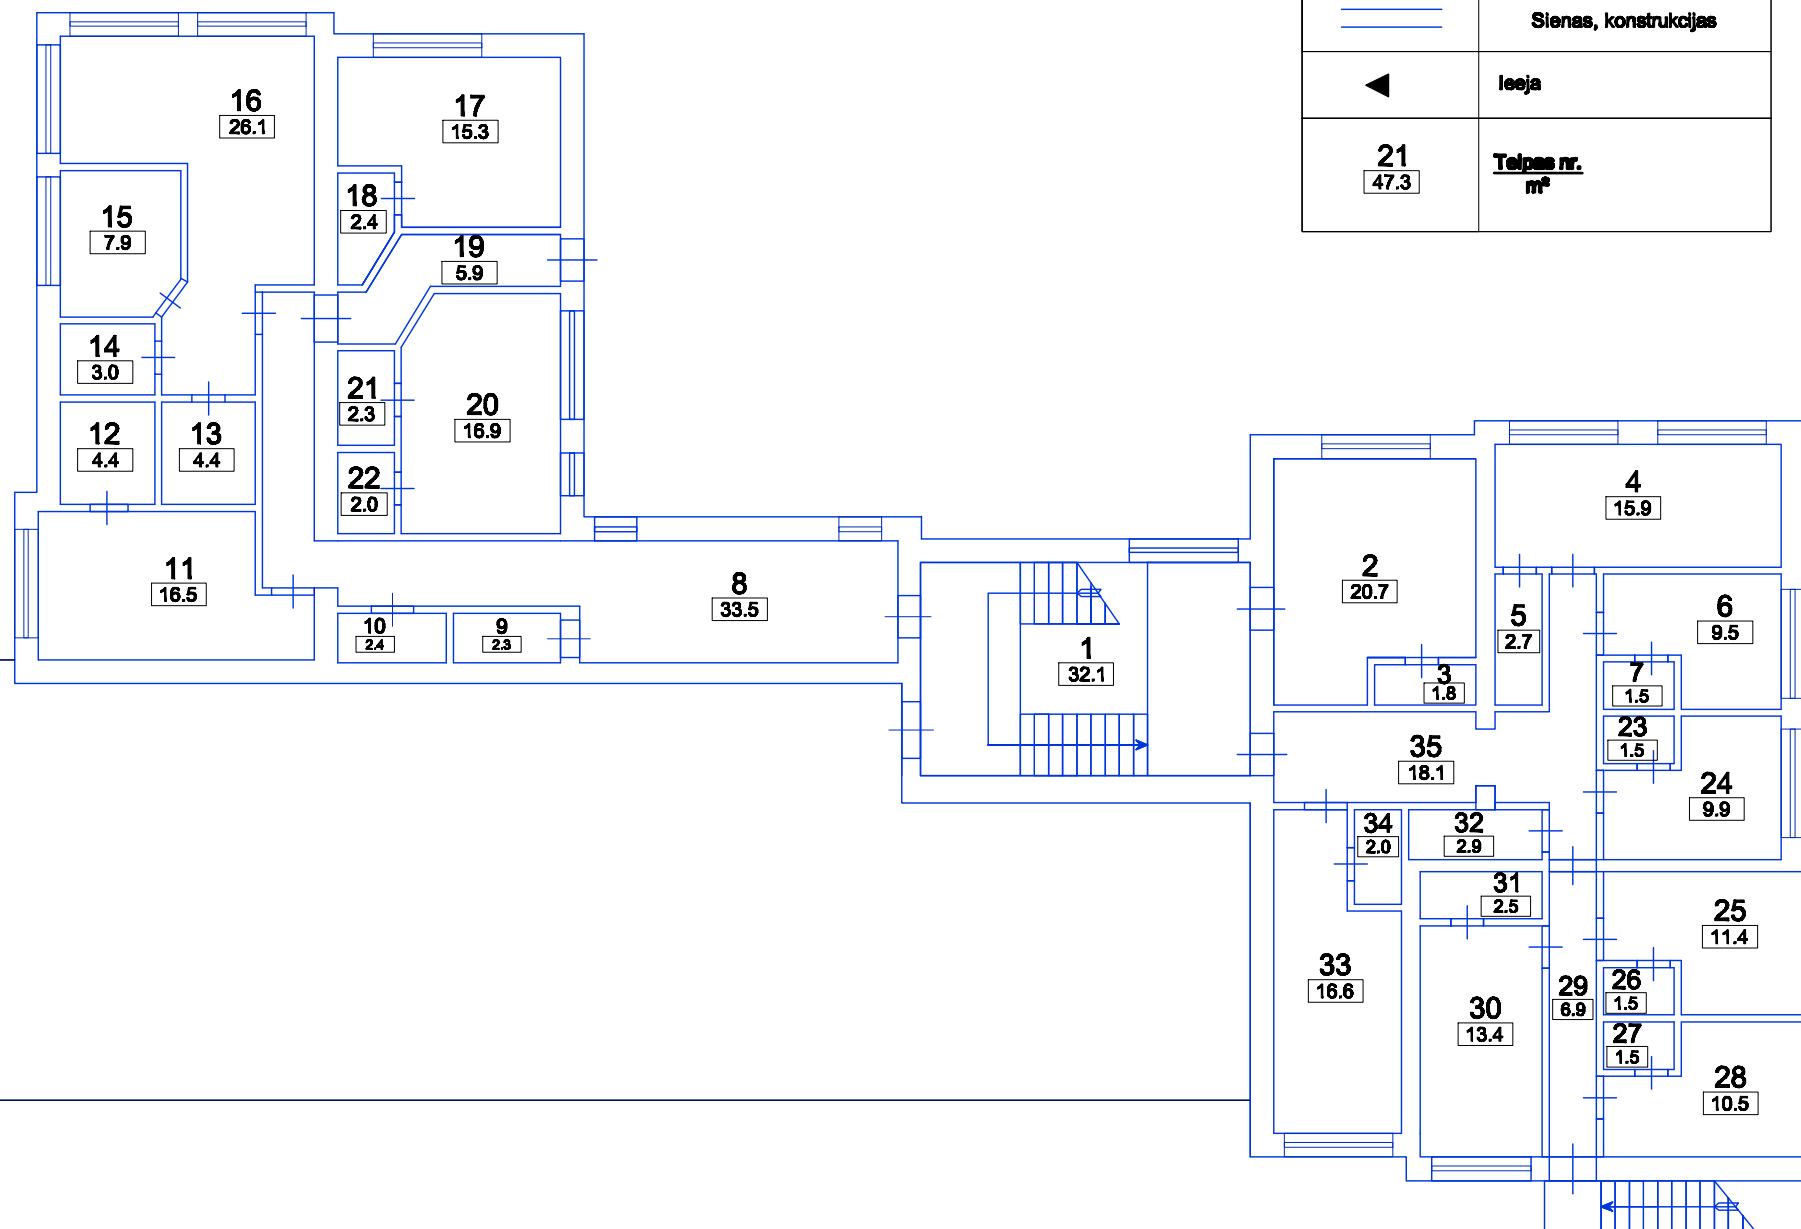

2.stāva telpu eksplikācija

Telpu numurs	Esošais Telpas veids	Telpas platība (m ²)
1	Kāpņu telpa	32,1
2	Istaba	20,7
3	Tualete	1,8
4	Istaba	15,9
5	Tualete	2,7
6	Istaba	9,5
7	Tualete	1,5
8	Koridors	33,5
9	Palīgtelpa	2,3
10	Palīgtelpa	2,4
11	Istaba	16,5
12	Tualete	4,4
13	Tualete	4,4
14	Palīgtelpa	3
15	Istaba	7,9
16	Istaba	26,1
17	Istaba	15,3
18	Tualete	2,4
19	Koridors	5,9
20	Istaba	16,9
21	Tualete	2,3
22	Palīgtelpa	2
23	Tualete	1,5
24	Istaba	9,9
25	Istaba	11,4
26	Tualete	1,5
27	Tualete	1,5
28	Istaba	10,5
29	Koridors	6,9
30	Istaba	13,4
31	Tualete	2,5
32	Dušas telpa	2,9
33	Istaba	16,6
34	Tualete	2
35	Koridors	18,1
Kopā:		328,2

PROJEKTĒTĀJS: 	SIA "LVCT" Reģ. Nr. 42108097762 Būvkom. reģ. Nr. 2580-R Meldru iela 1, Līdēja Lielvija, LV-3414 e-pasts: lvct@lvct.lv Tālr. +371 834 8851	Pasūtījis: AINARS REŅĒS		
BŪVSPECĀLISTS: Igor Byčik	IZSTRĀDĀTĀJS: Ieva Jekste	Objekts/Adrese: Bēmu dārza lietošanas veida maiņa par Viesu māju "Pasaciņa", Vecpils, Vecpils pag., Vecpils nov.		
Datums: 06.2019	Mērogs: M 1:150	Risējuma nosaukums: 2.stāva plāns pēc būvdarbiem	Stādja: Apliec. karte	Sadaļa: AR
			Lapa: AR-4.2	Revīzija: -
<small>Šis projekts ir SIA "LVCT" intelektuālā īpašuma. Pasūtītājam ir tiesības to izmantot tikai šī projekta ietvaros. Projekts izmantot citā veidā vai citā veidā šī projekta ietvaros ir aizliegts. Projekta izstrādātājam ir tiesības izmantot šī projekta ietvaros SIA "LVCT".</small>				