

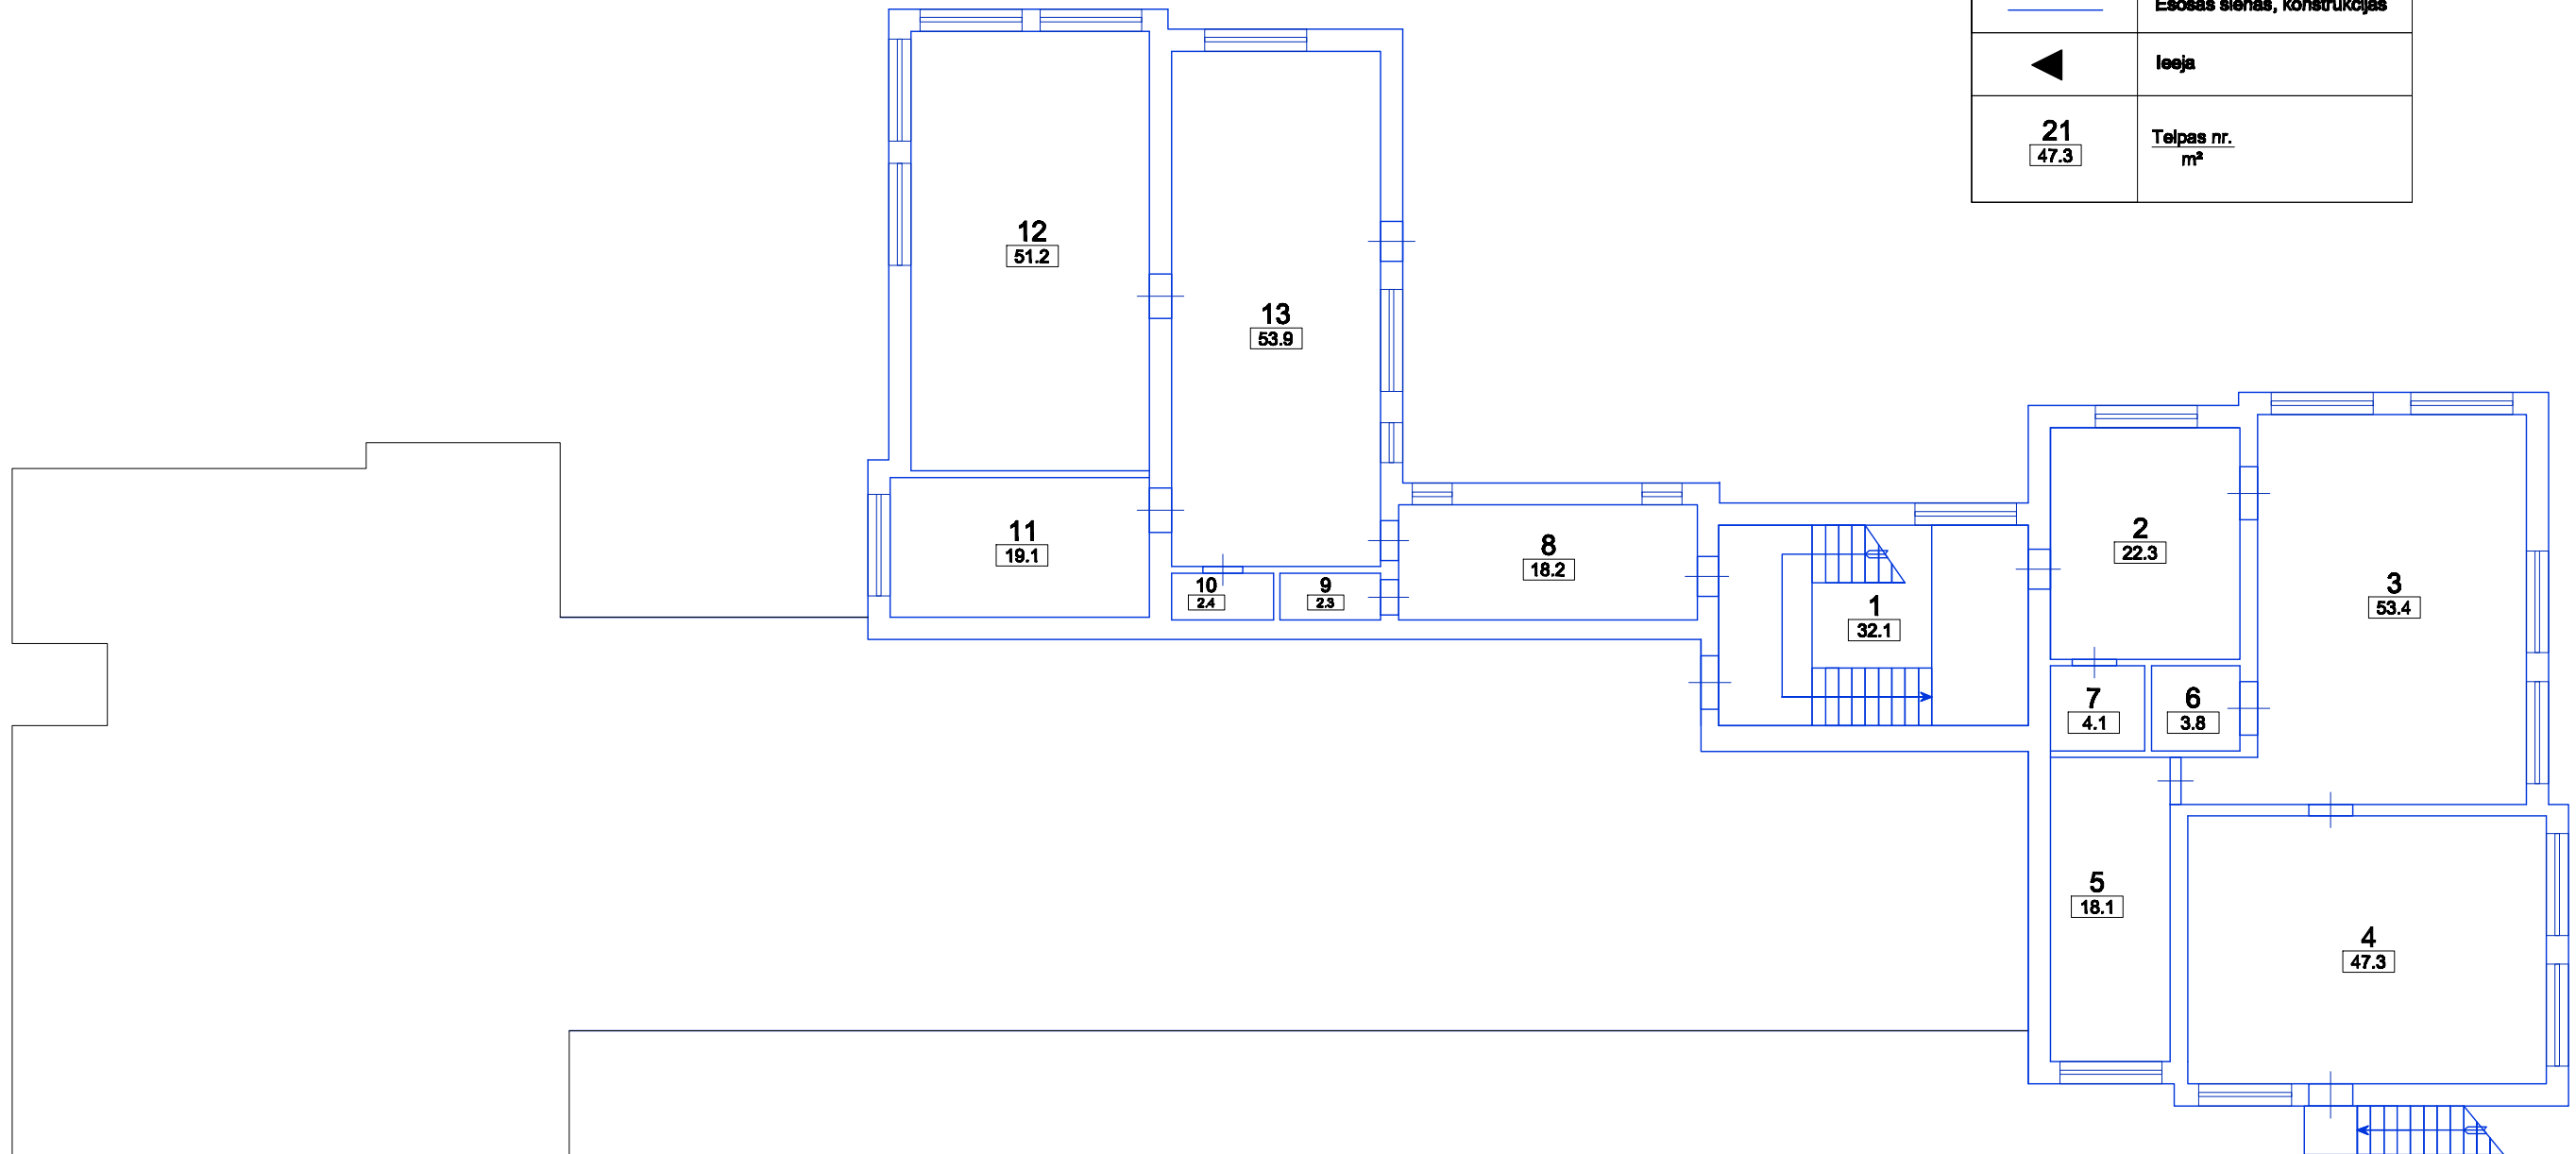



2.STĀVA ESOŠĀS SITUĀCIJAS PLĀNS

APZĪMĒJUMI:	
	Esošās sienas, konstrukcijas
	Ieeja
21 47.3	Telpas nr. m ²



2.stāva telpu eksplikācija

Telpu numurs	Esošais Telpas veids	Telpas platība (m ²)
1	Kāpņu telpa	32,1
2	Ģērbtuve	22,3
3	Rotāju telpa	53,4
4	Guļamtelpa	47,3
5	Tualete	18,1
6	Palīgtelpa	3,8
7	Palīgtelpa	4,1
8	Ģērbtuve	18,2
9	Palīgtelpa	2,3
10	Palīgtelpa	2,4
11	Tualete	19,1
12	Guļamtelpa	51,2
13	Rotāju telpa	53,9
Kopā:		328,2

PROJEKTĒTĀJS:  PROJEKTS - BŪVE	SIA "LVCT" Reģ. Nr. 42103037762 Būvniec. reģ. Nr. 2590-R Meldru iela 1, Līpāja Latvija, LV-3414 e-pasts: lvct@lvct.lv Tālr.+371 634 98551	Pasūtītājs AINARS REŅĢE		
BŪVSPECIĀLISTS: Igor Byčik	IZSTRĀDĀTĀJS: Ieva Jakota	Objekts/Adrese Bērnu dārza lietošanas veida maiņa par Viesu māju "Pasaciņa", Vecpils, Vecpils pag., Vecpils nov.		
Datums 06.2019	Mērogs M 1:150	Rasījums 2.stāva esošās situācijas plāns	Stadija Apliec. karte	Sadaļa AR
			Lapa AR-1.2	
			Revīzija -	

Šis projekts ir SIA "LVCT" intelektuālā īpašuma. Pasūtītājam ir šķirtas tiesības izmantot šo projektu ietvaros. Projekta izstrādātājam vai citai vienībai šīs tiesības ir jānodrošina ar intelektuālo īpašumu SIA "LVCT".